



Ситуационная схема

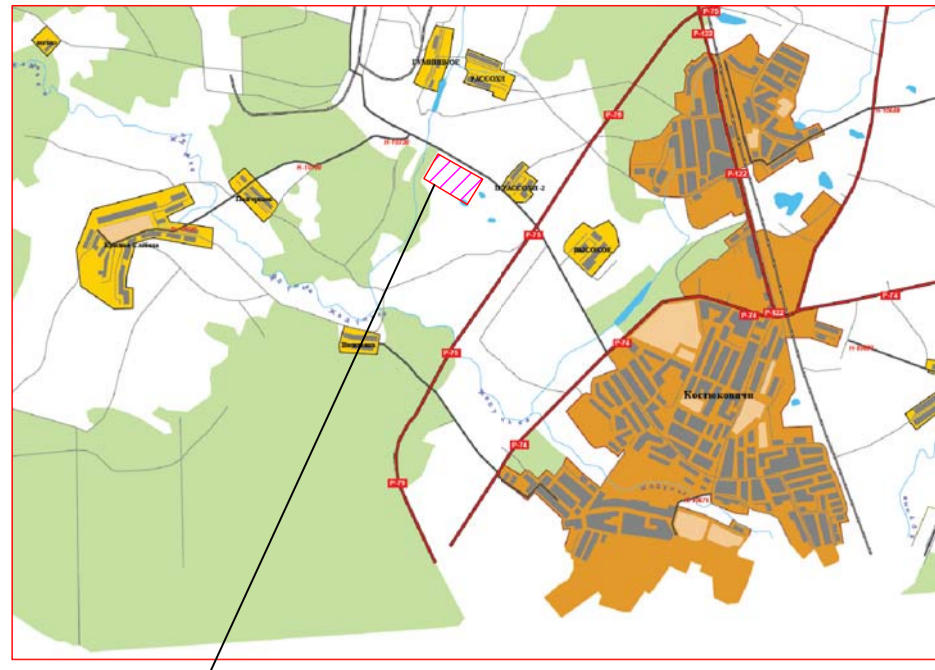

Проектируемый объект

ЭКСПЛИКАЦИЯ ЗДАНИЙ И СООРУЖЕНИЙ

Номер на плане	Наименование	Примечание
1	Фотоэлектрические панели	Проектируемые
2	Трансформаторная подстанция	Проектируемая

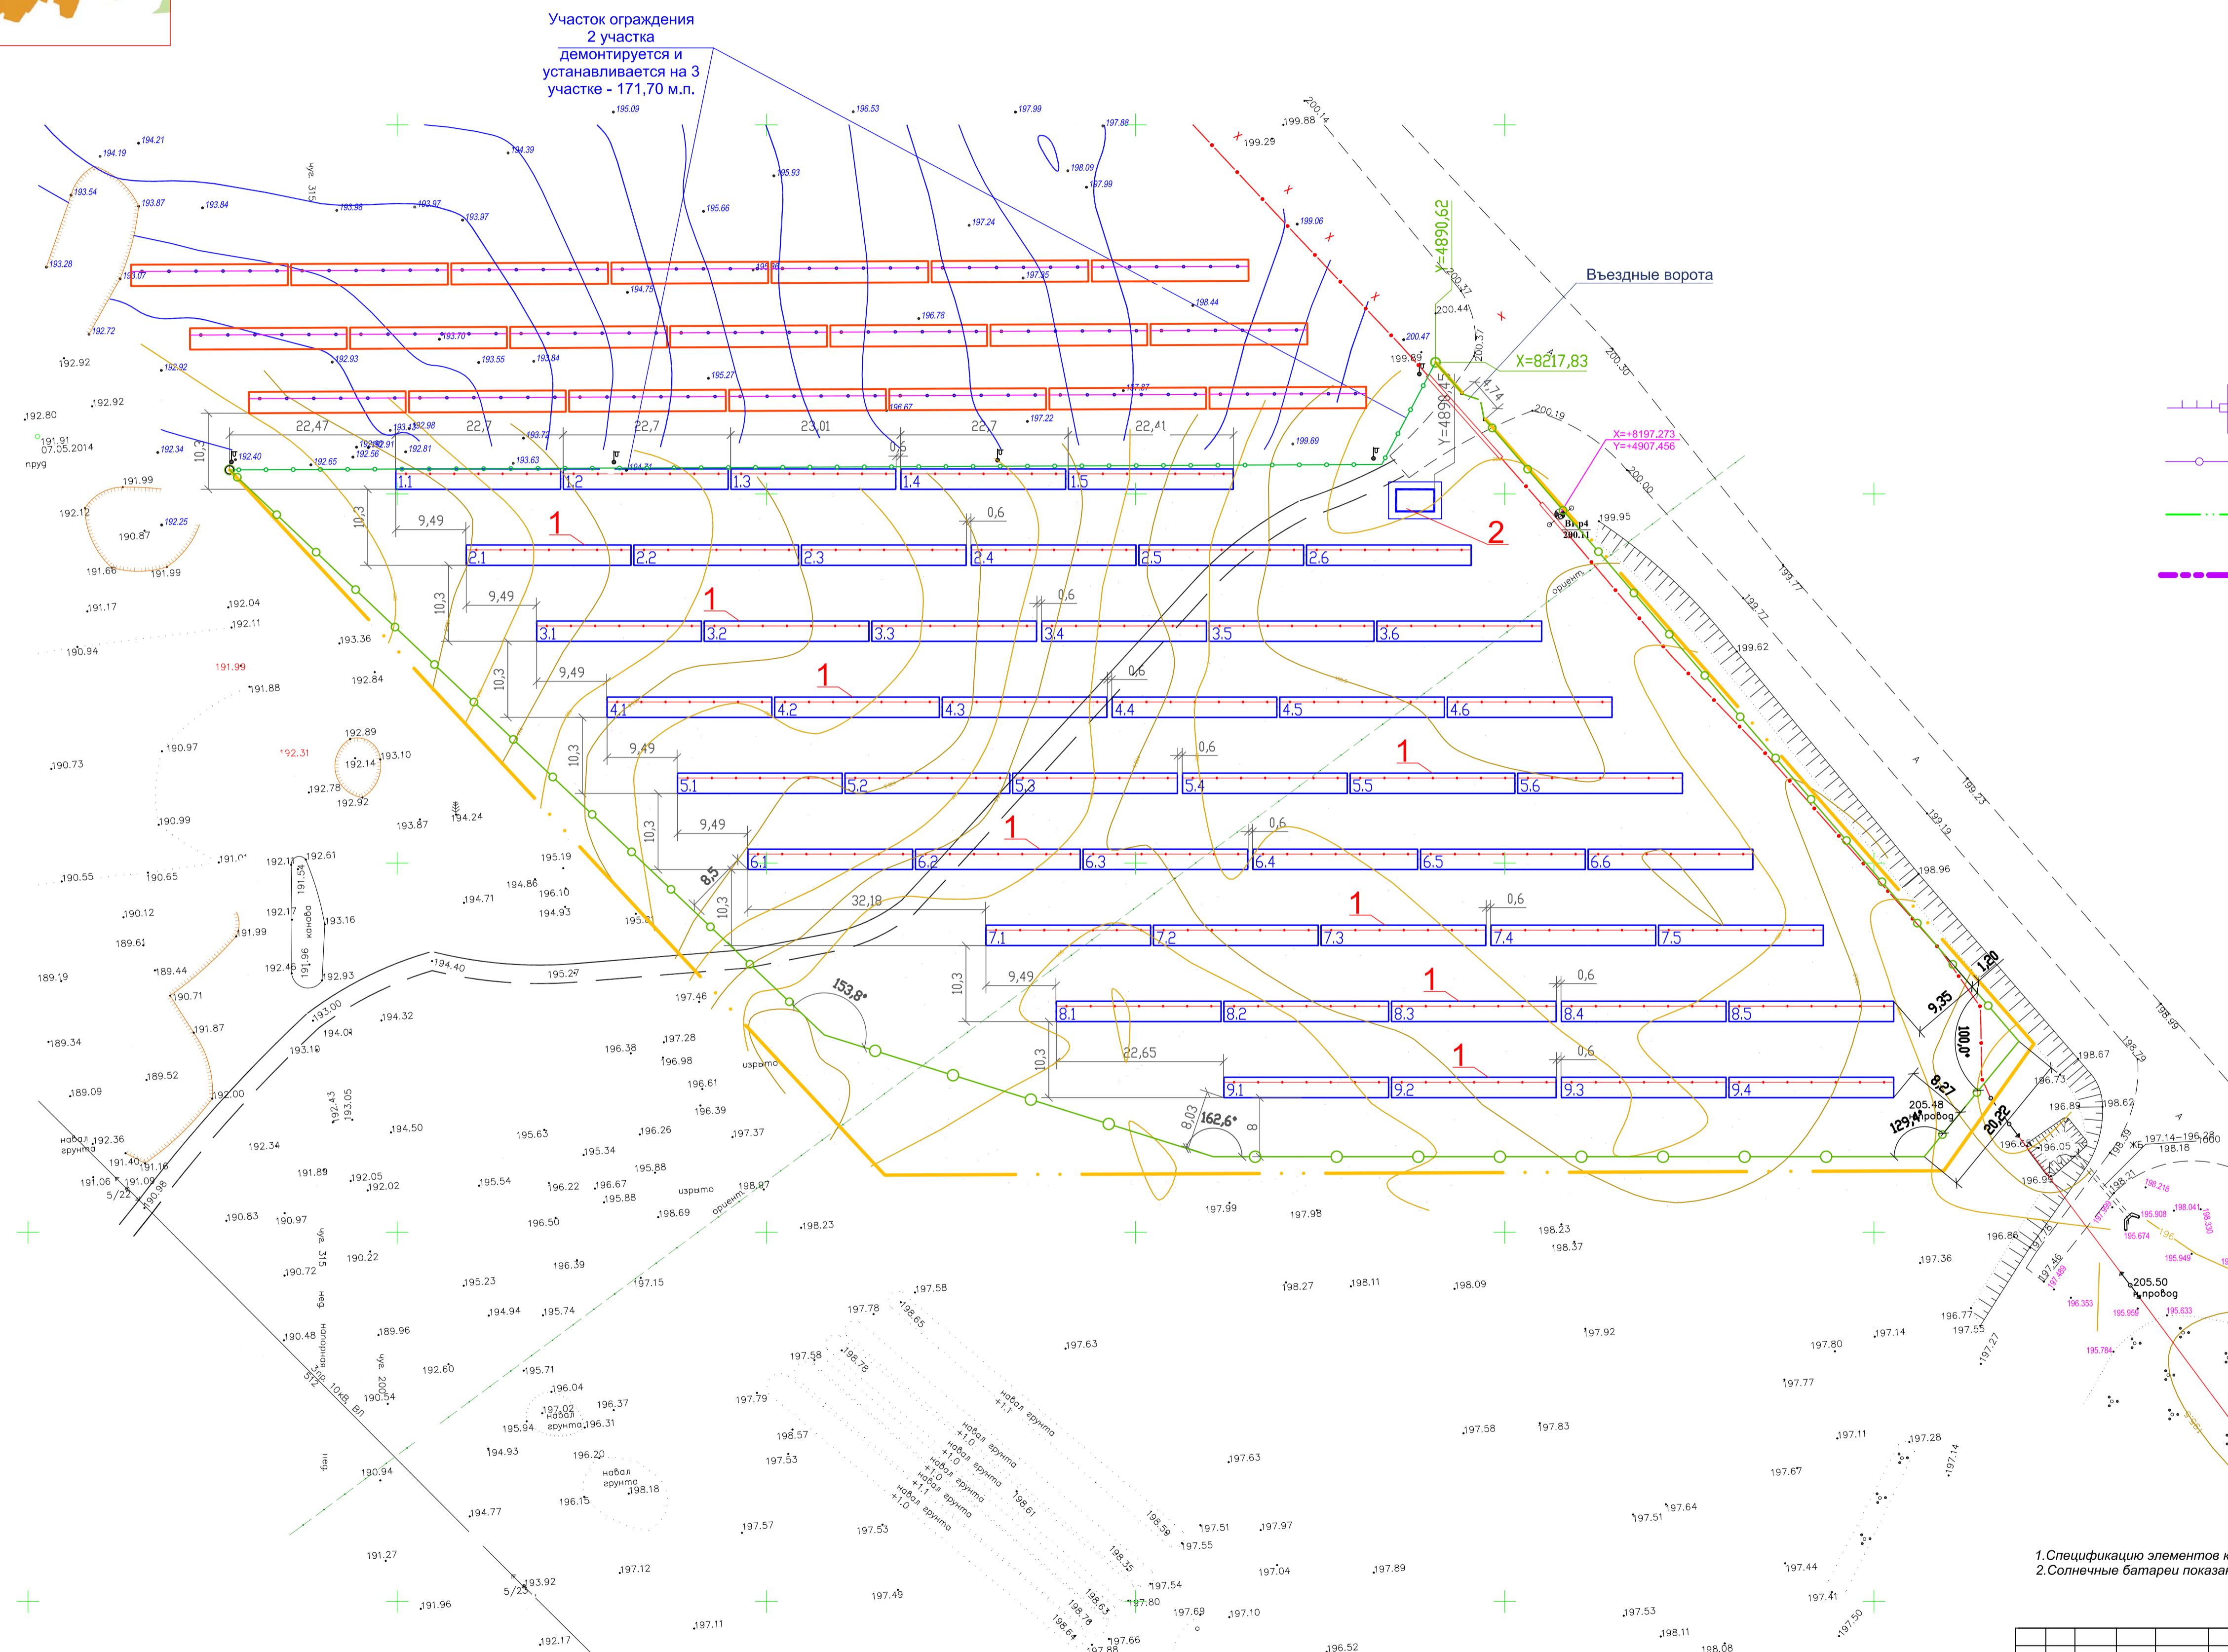

СОГЛАСОВАНО

Имя, И.И.И.

Подпись, И.И.И.

Дата

01/10/16-1Пр-ГП		Строительство трех фотоэлектрических станций для производства электрической энергии в Костюковичском районе Могилевской области (участок №3)	
Изм.	Кол. у.	Лист	№ док.
Разраб.	Левин	05.18	
Н. контр.	Левин	05.18	
Стадия	Лист	Листов	
А	2		
Разбивочный план 1:500			ООО "Бюро комплексного проектирования" г. Минск
			Формат А1